


Fachada de Albañilería - esc. 1: 50

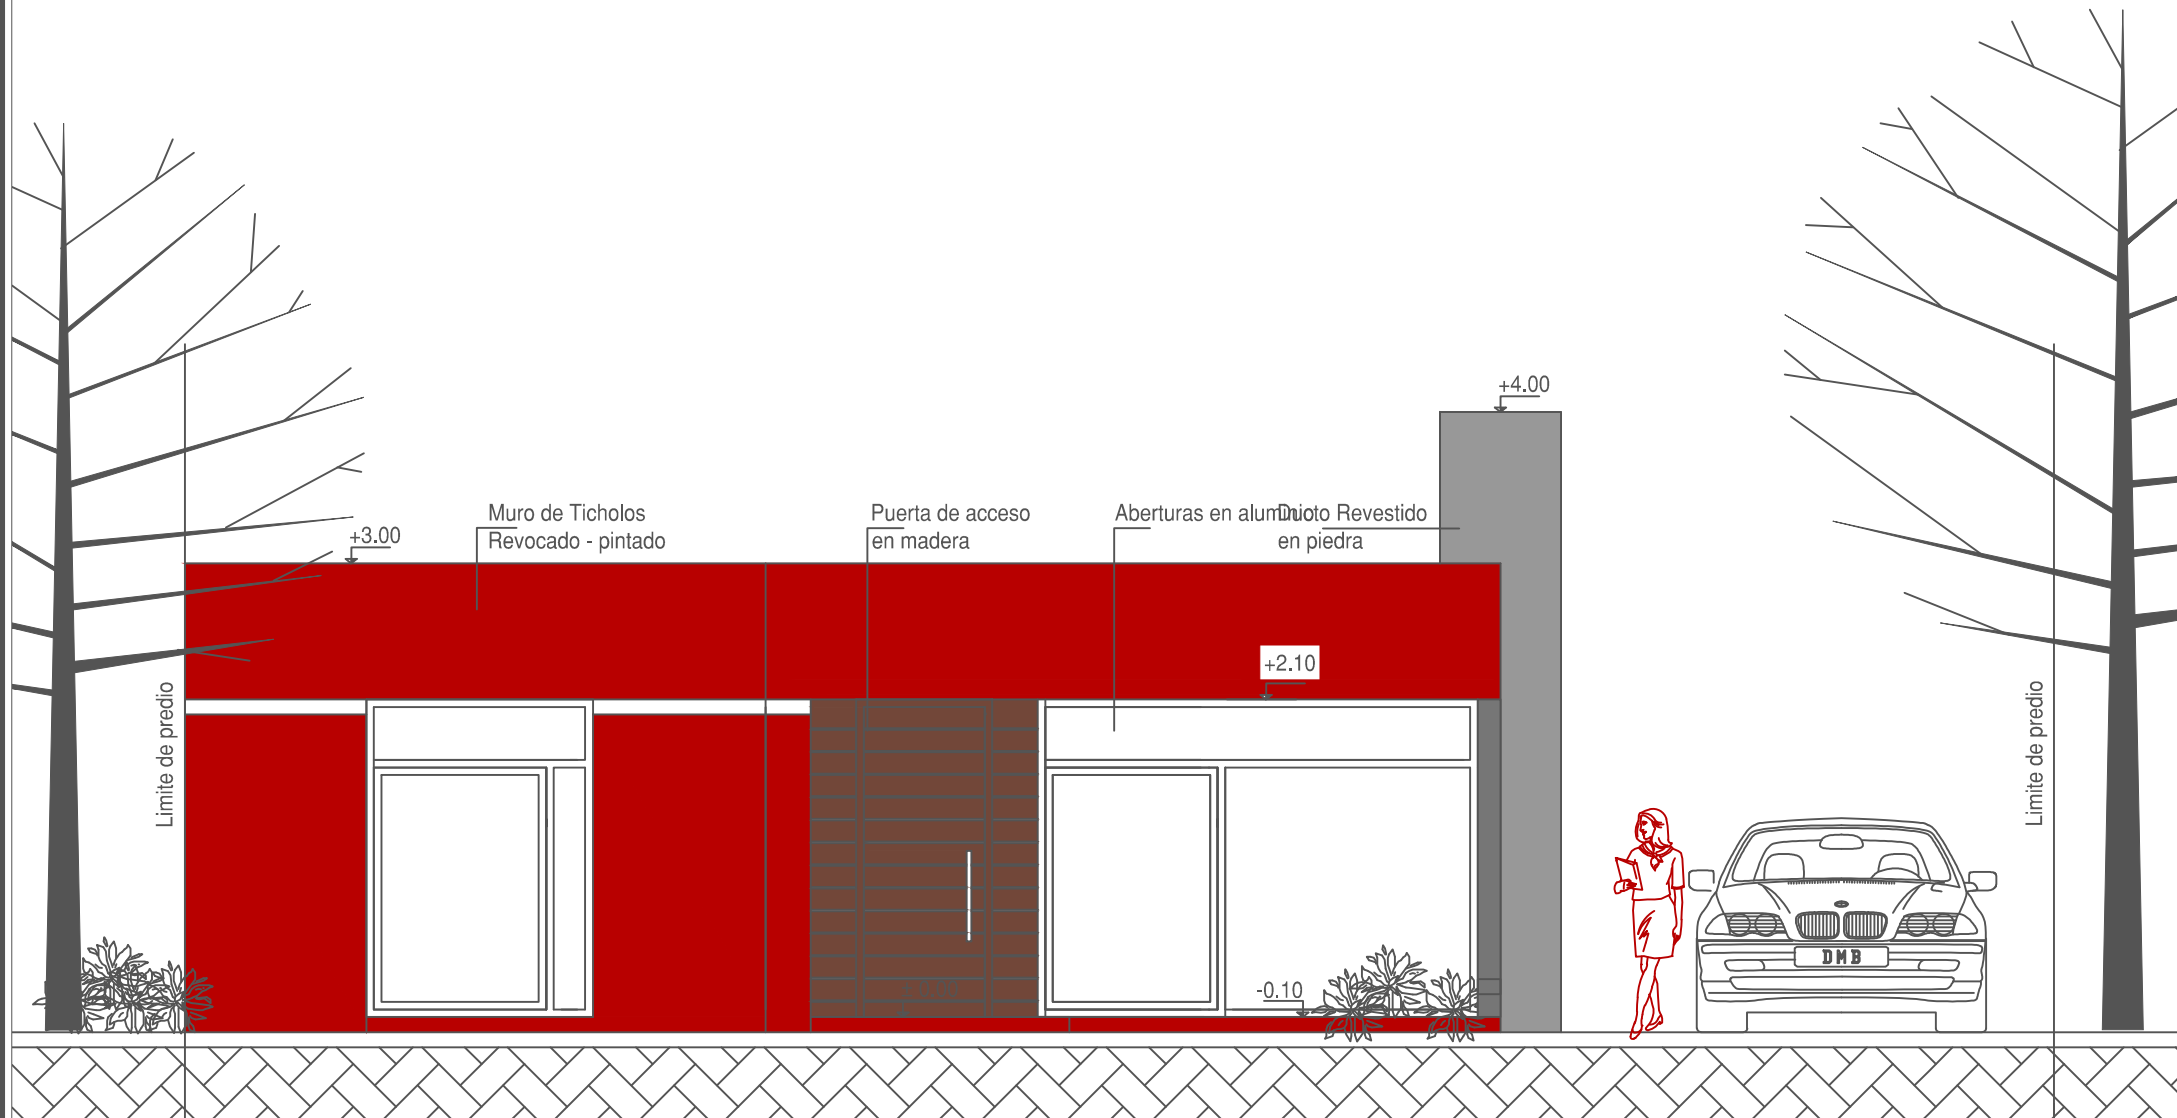

Emprendimientos Inmobiliarios
Casa Modelo Xf-2d

Marcela Carrasquera
Arquitecta

Blandengues 414 - telefax +598 4542 6822 - Cel. +598 99 542 396 -
mcf@arquitecturaitto.com - arqccarrasquera@hotmail.com CARMELO - URUGUAY

